


www.planetadruck.com

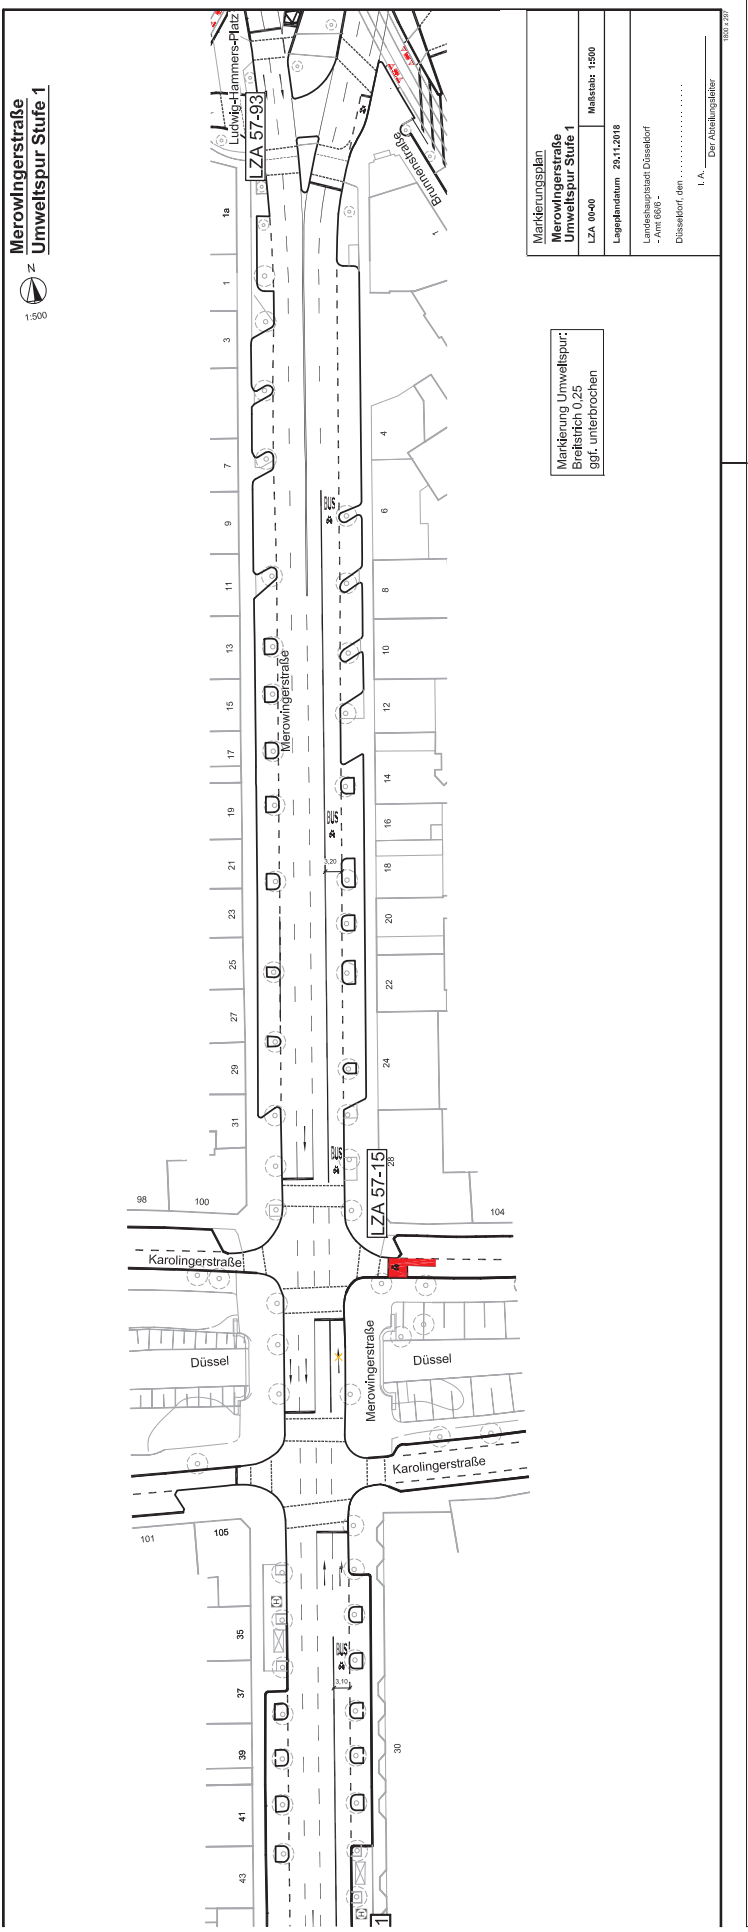

Merowingerstraße
Umweltspur Stufe 1



1:500

Markierung Umweltspur:
Breitfisch 0,25
ggf. unterbrochen

Markierungsplan	
Merowingerstraße	
Umweltspur Stufe 1	
LZA 00-00	Maßstab: 1:500
Lageplandatum	20.11.2018
Umweltamt Düssel	
Düsseldorfer	
L.A. Der Abteilungsleiter	

180,12/2019