



Anlage 1 zur Vorlage 66/ 20/2019

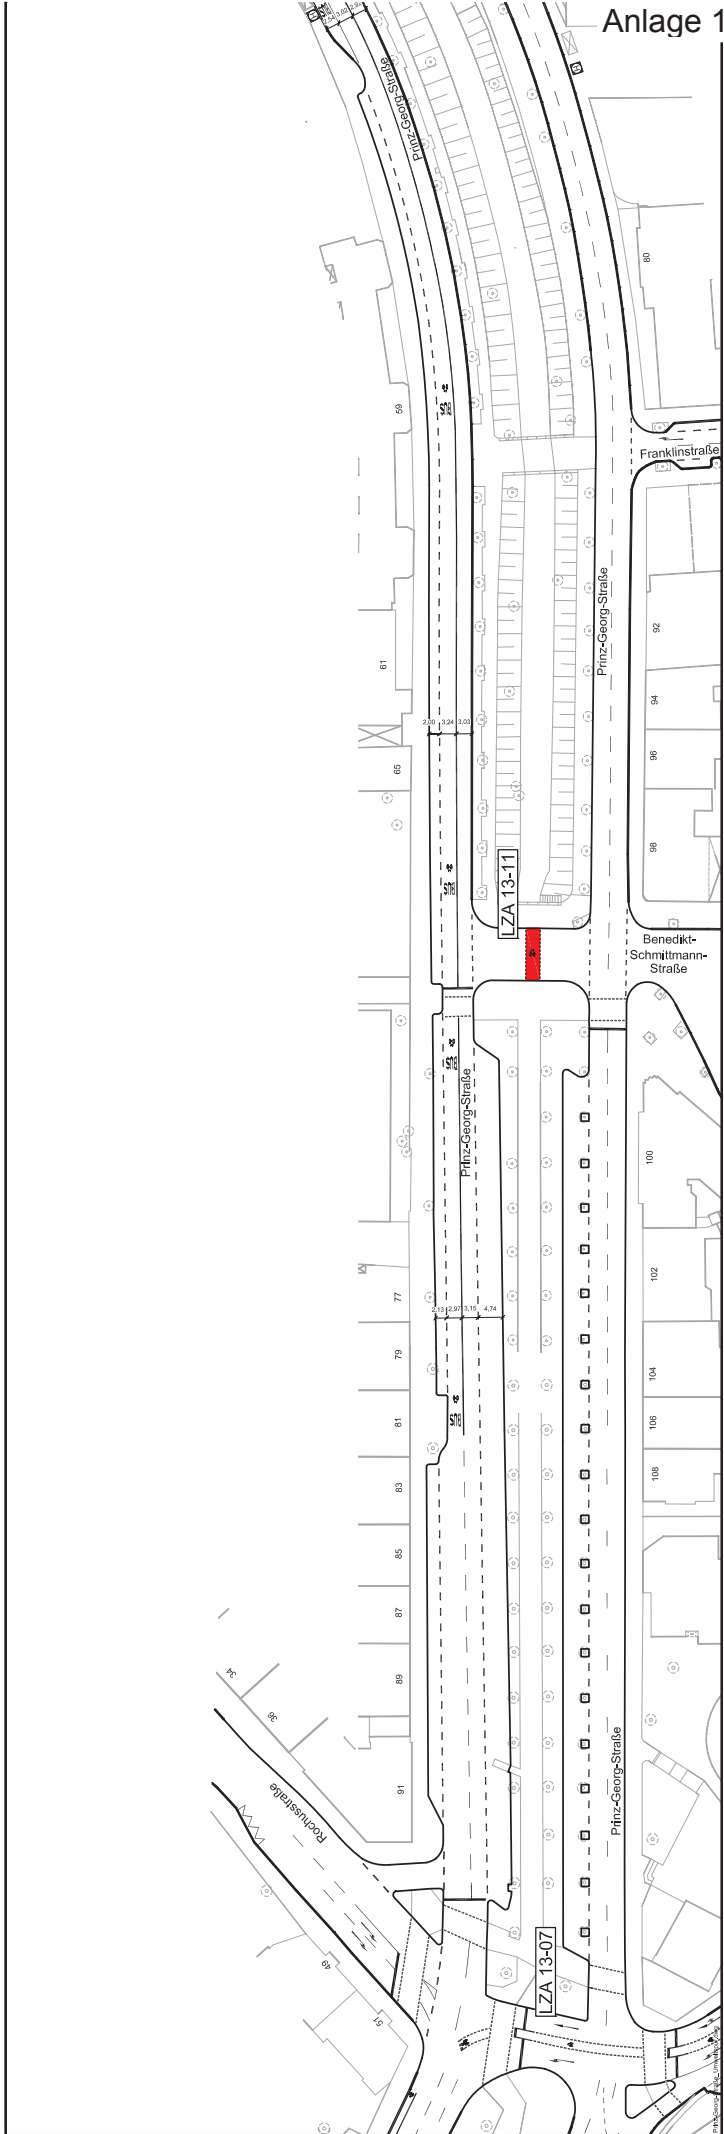

Prinz-Georg-Straße /
Umweltspur

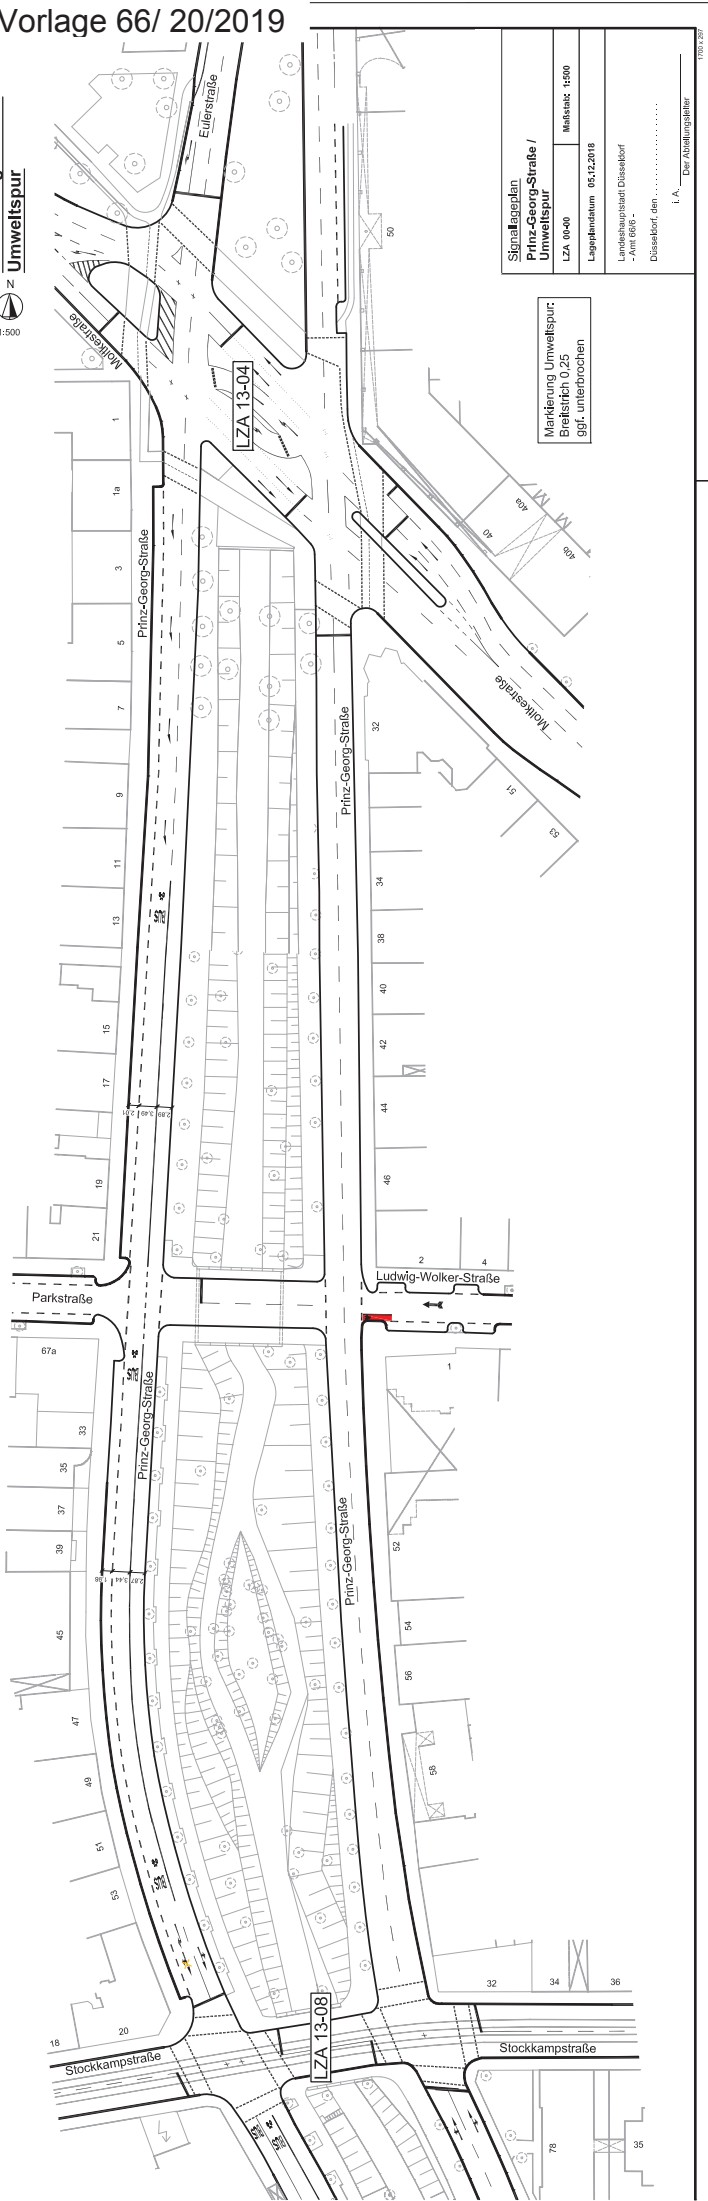

| | |
|--|-----------------|
| Signallageplan Prinz-Georg-Straße / Umweltspur | |
| LZA 00-00 | Malsstak: 1:500 |
| Lageplandatum: 05.12.2018 | |
| Umschreibung: Stadt Düsseldorf - Amt 6606 | |
| Düsseldorf, den | |
| I. A. Der Stadtlinghaber | |

Markierung Umweltspur
Breitstrich 0,25
ggf. unterbrochen