


Merowingerstraße
Umweltspur Stufe 2

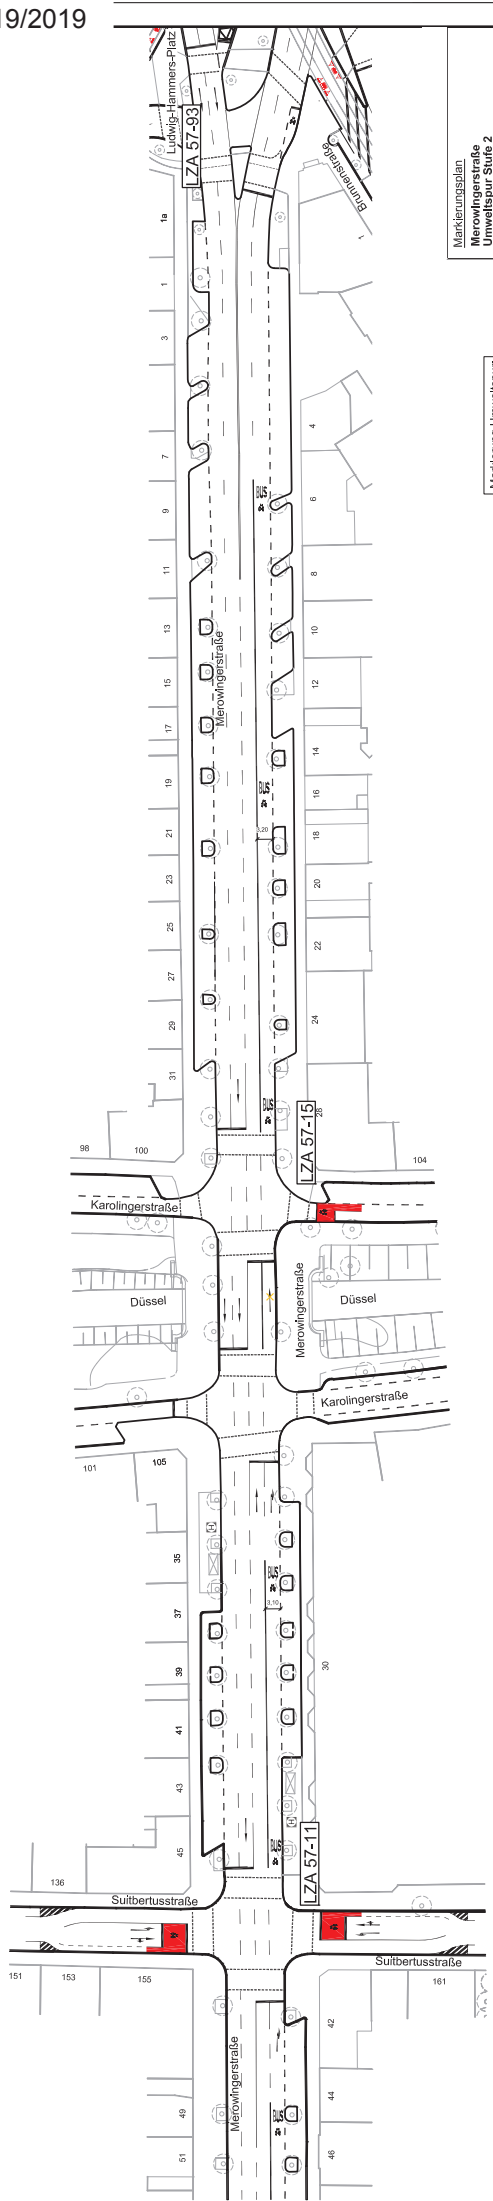

1:500



Markierungsplan Merowingerstraße Umweltspur Stufe 2	
LZA 06-06	Maßstab: 1:500
Legende Datum: 20.11.2016 Landeshauptstadt Düsseldorf - Amt 680 - Düsseldorf, den	
i. A. Der Abteilungsleiter	

Markierung Umweltspur:
Breitisch 0,25
ggf. unterbrochen